

神戸文化ホール 大ホール舞台平面図

1/100

間口 22.0(12^間1^尺)
奥行 15.8(8^間4^尺)
高さ 8.8(4^間5^尺)

催物名


日時 月 日

開場 時 分

開演 時 分

休憩 分

終演 時 分

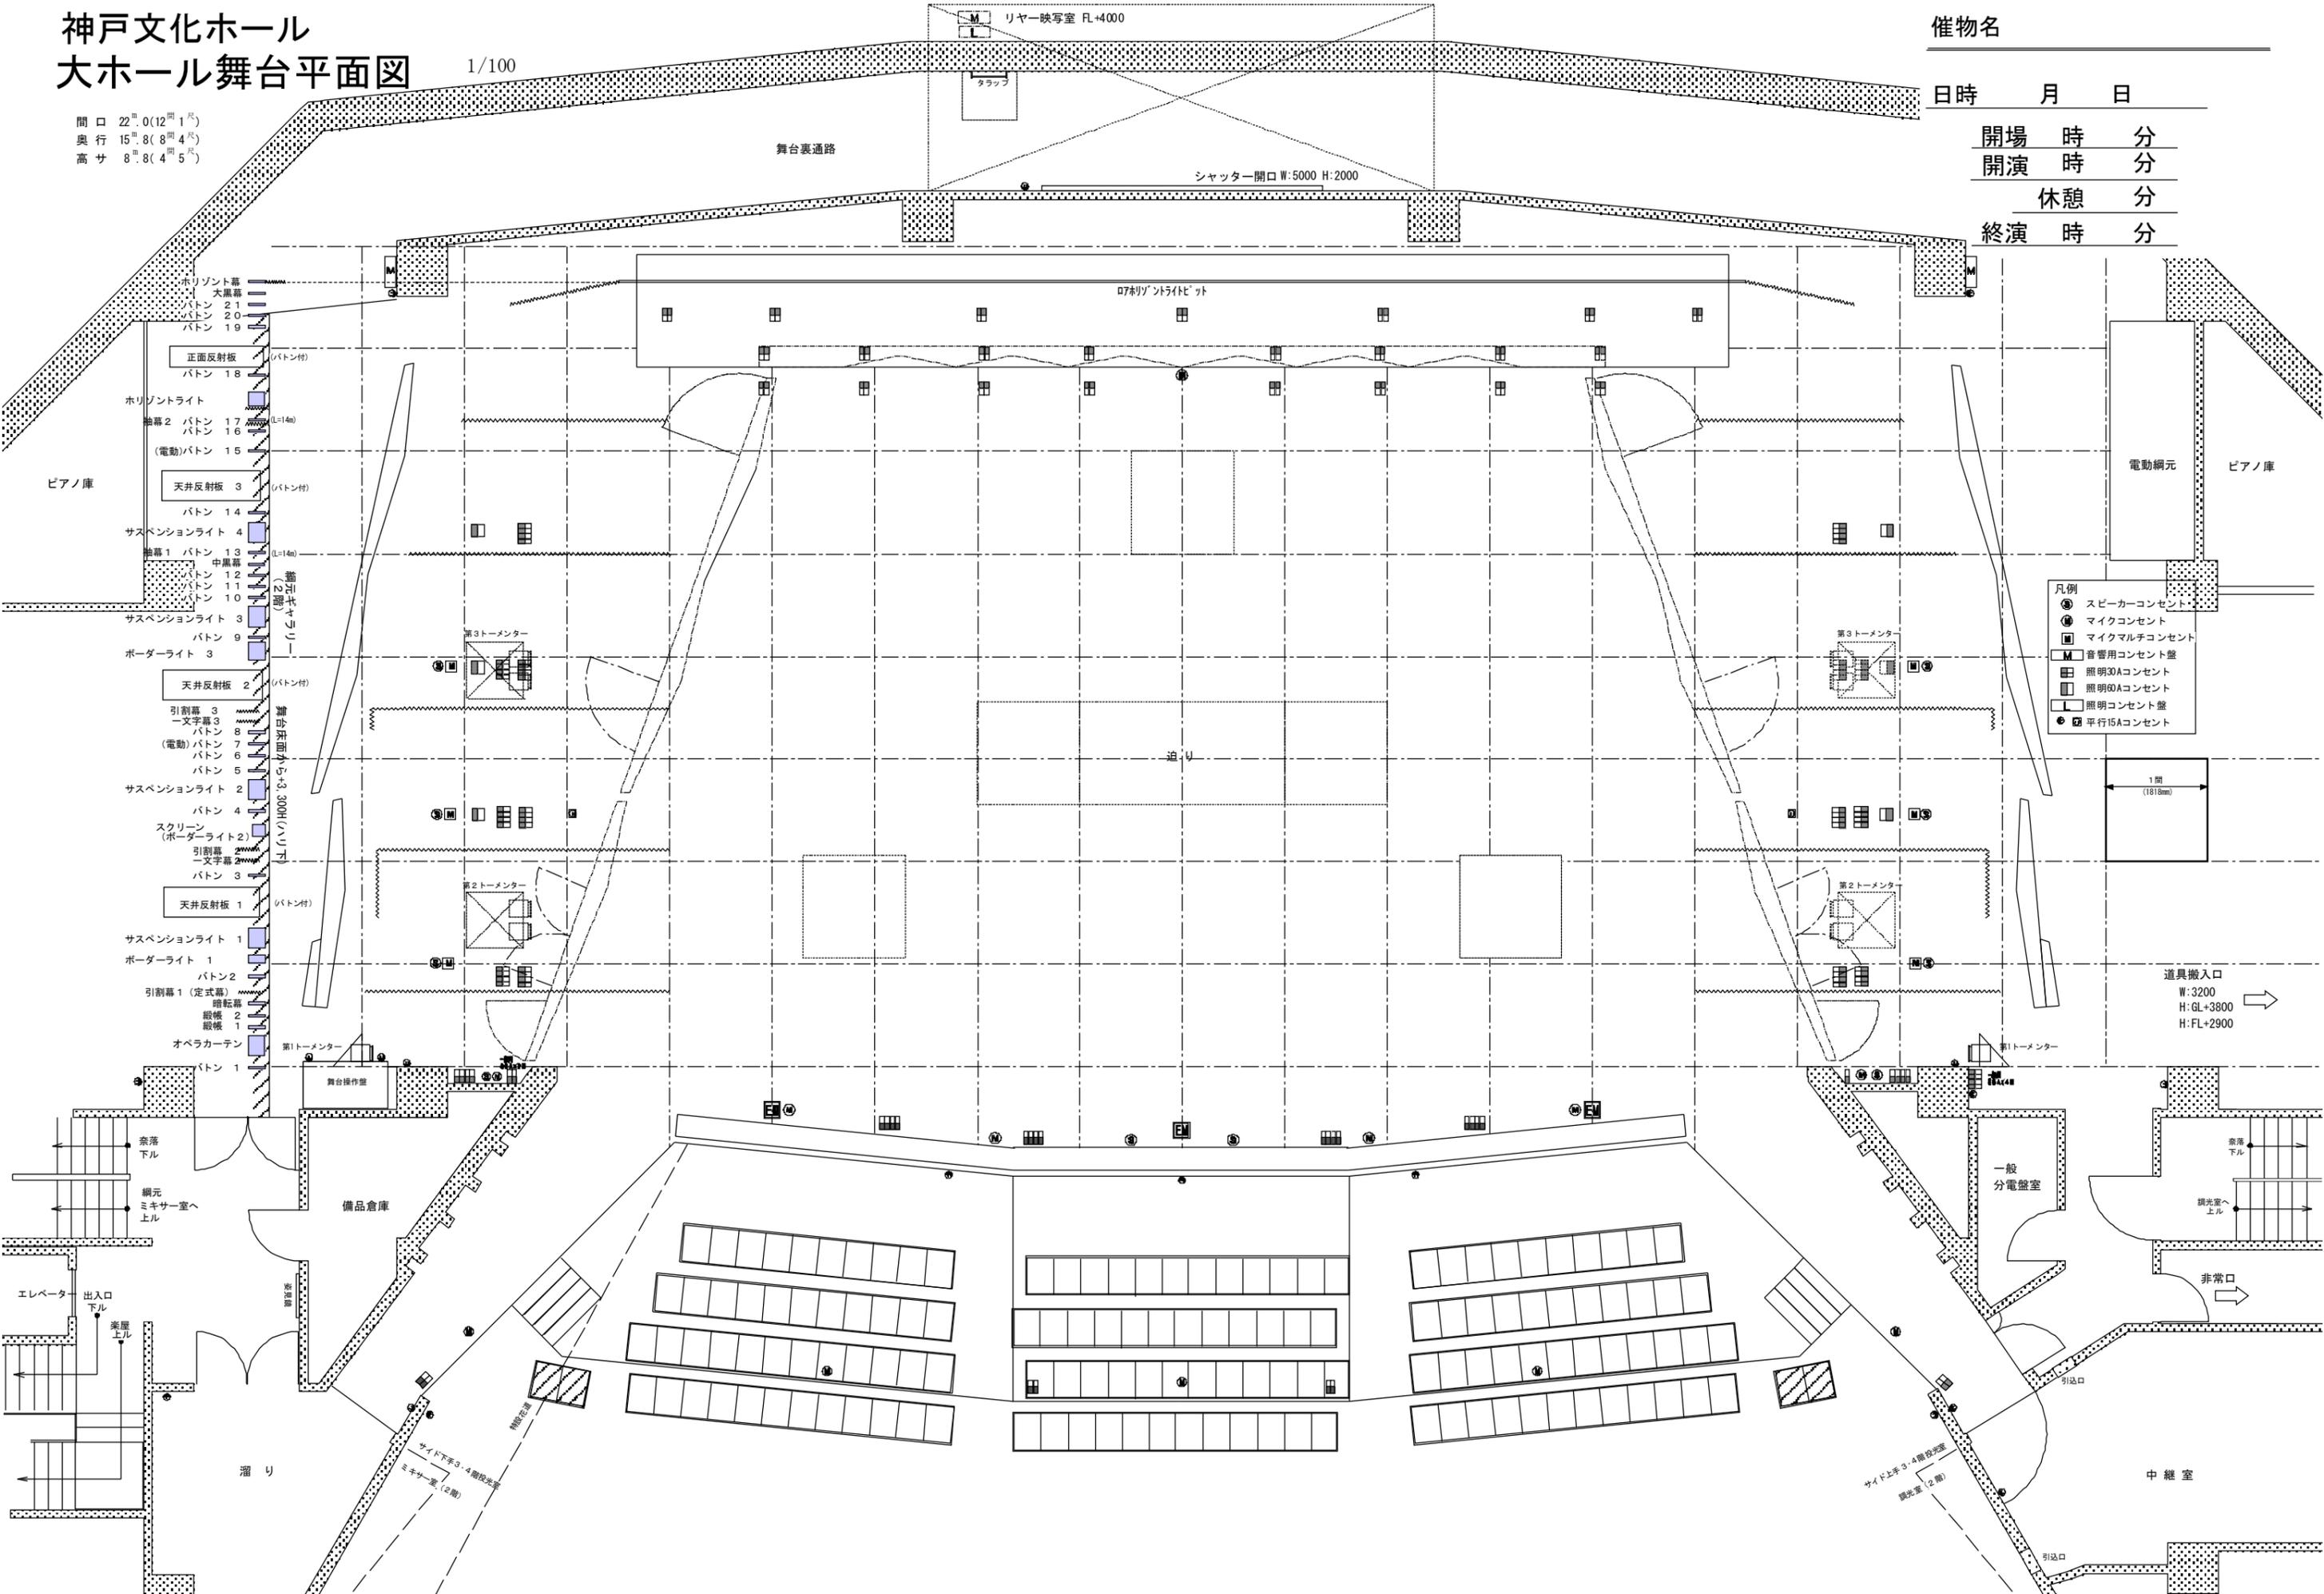

- 凡例
- ① スピーカーコンセント
 - ② マイクコンセント
 - ③ マイクマルチコンセント
 - M 音響用コンセント盤
 - 照明30Aコンセント
 - 照明60Aコンセント
 - 照明コンセント盤
 - ④ 平行15Aコンセント

1間
(1818mm)

道具搬入口
W:3200
H:GL+3800
H:FL+2900

