

神戸文化ホール 中ホール舞台平面図

1/100

間口 16.0^m (8^間 5^尺)
奥行 15.7^m (8^間 4^尺)
高サ 7.2^m (4^間 0^尺)

舞台裏通路

リヤ-映写室 FL:+3000

シャッター開口 W:5800 H:2000

道具搬入口
W:3200
H:GL+3800
H:FL+2900

非常口
ケーブル
引込口

催物名


日時 月 日

開場 時 分


開演 時 分

休憩 分

終演 時 分

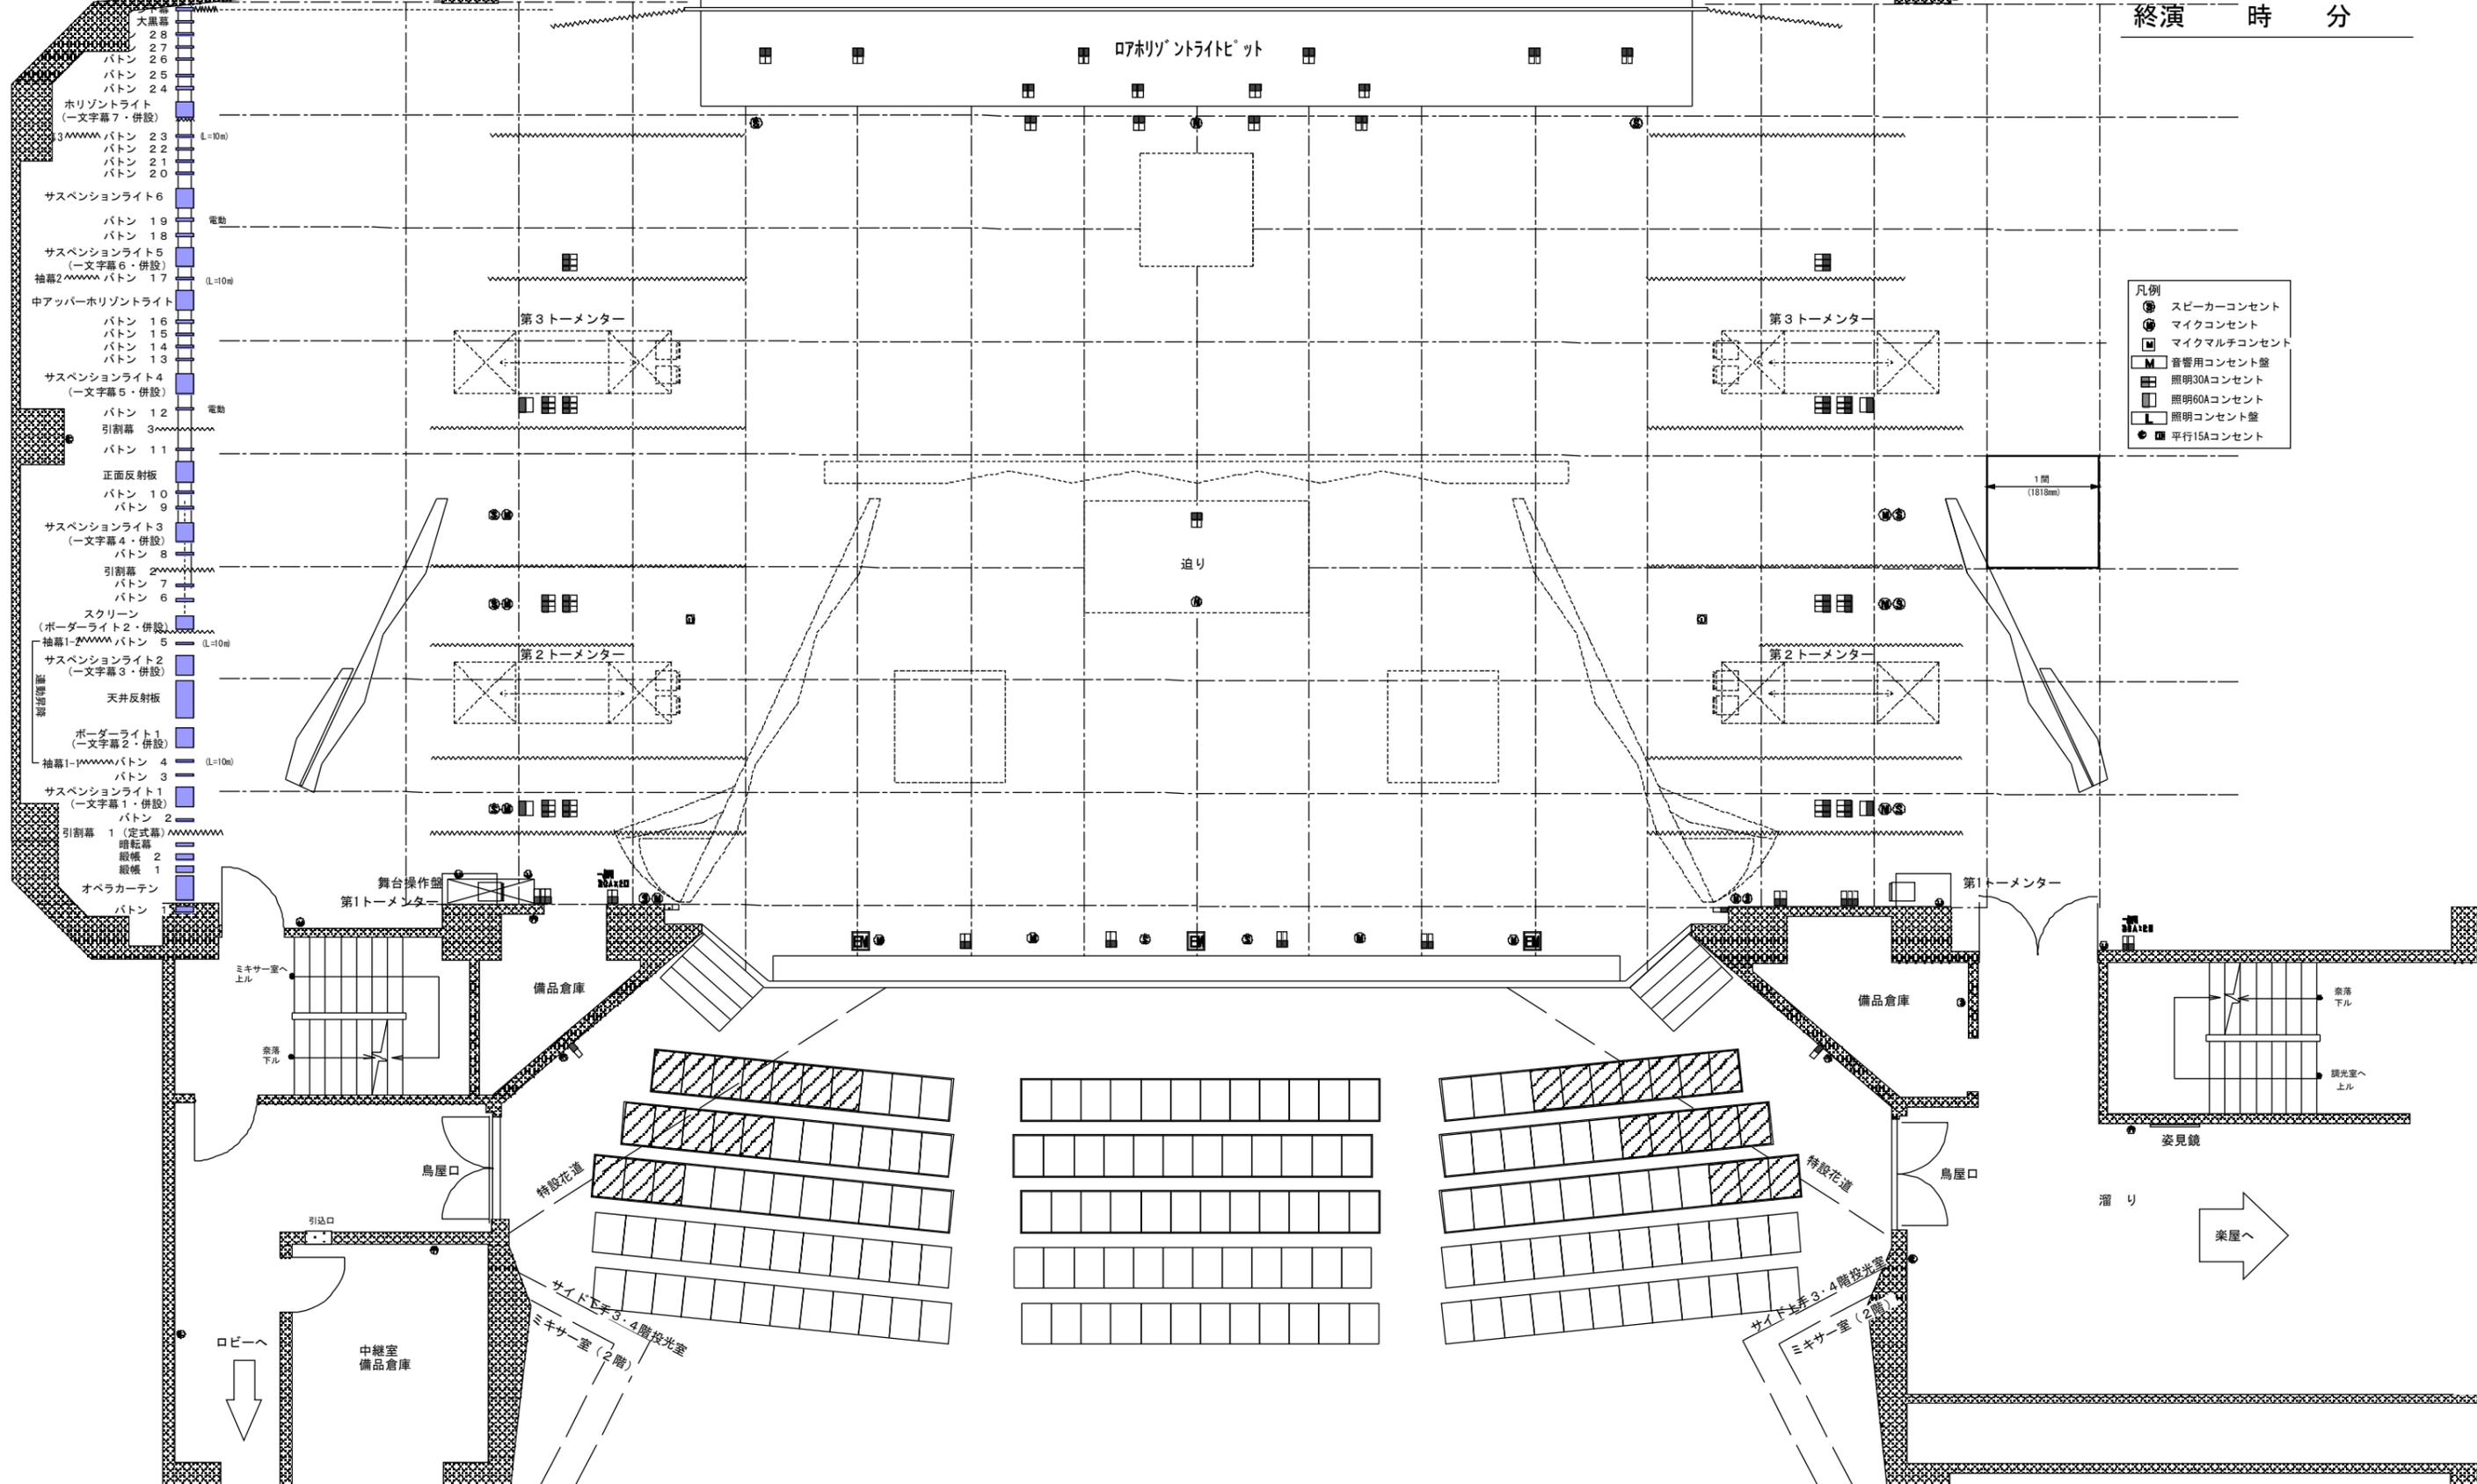

- 凡例
- スピーカーコンセント
 - ⊙ マイクコンセント
 - ⊠ マイクマルチコンセント
 - ⊞ 音響用コンセント盤
 - ⊡ 照明30Aコンセント
 - ⊣ 照明60Aコンセント
 - ⊥ 照明コンセント盤
 - ⊞ 平行15Aコンセント

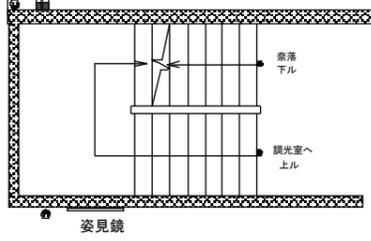

楽屋へ