


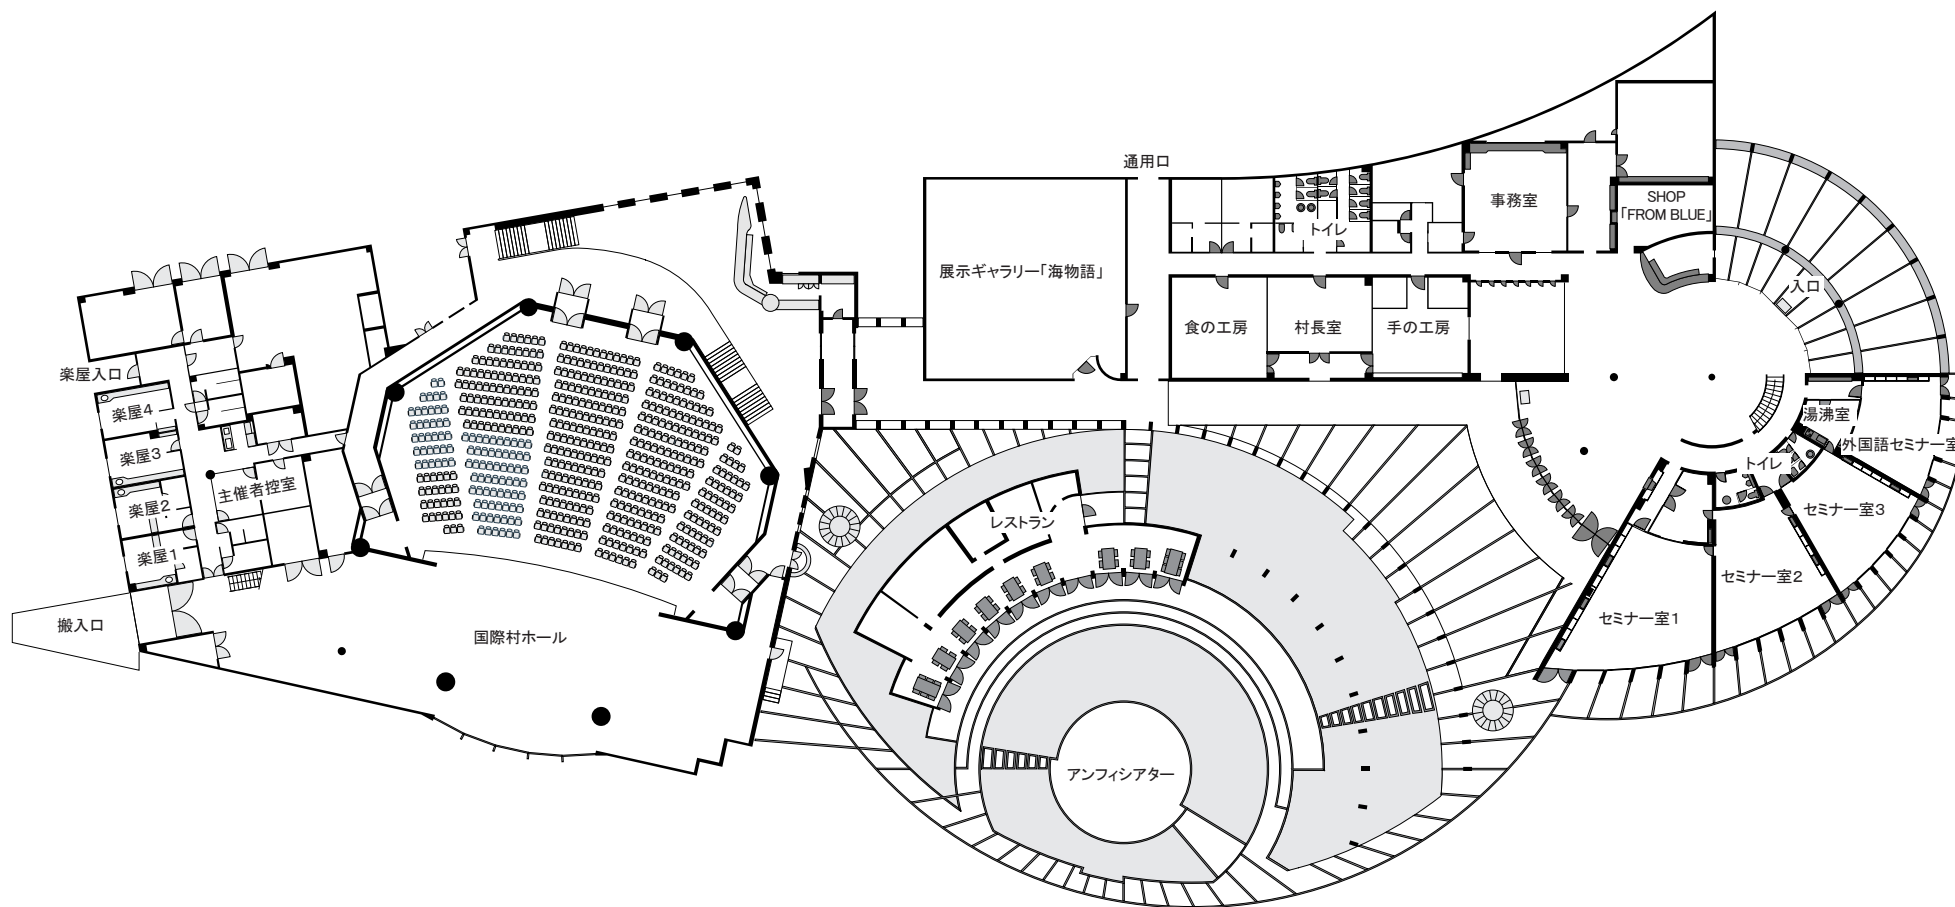

図面1 国際村平面図